




SECCIÓN LONGITUDINAL

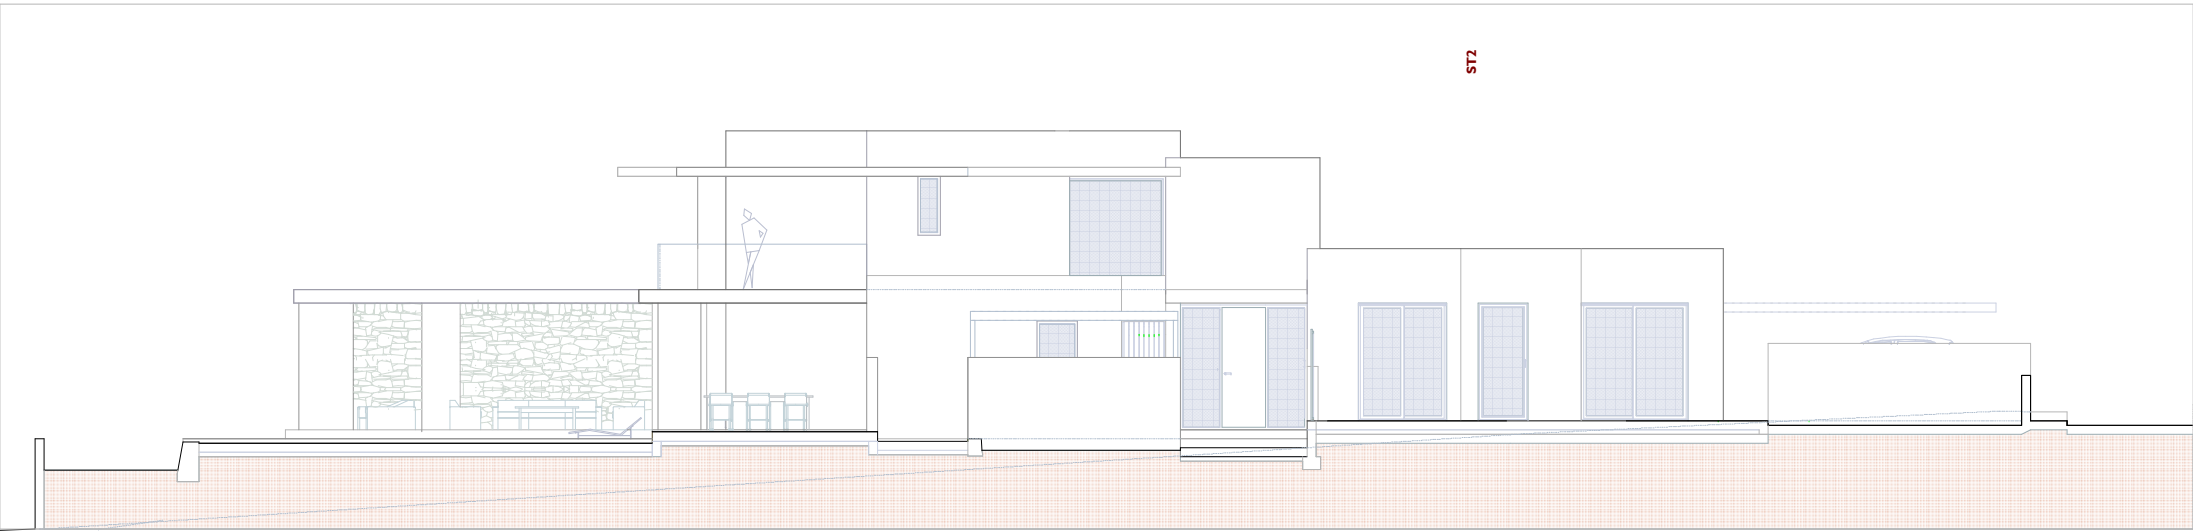

ALZADO ESTE. LONGITUDINAL DESDE PARCELA